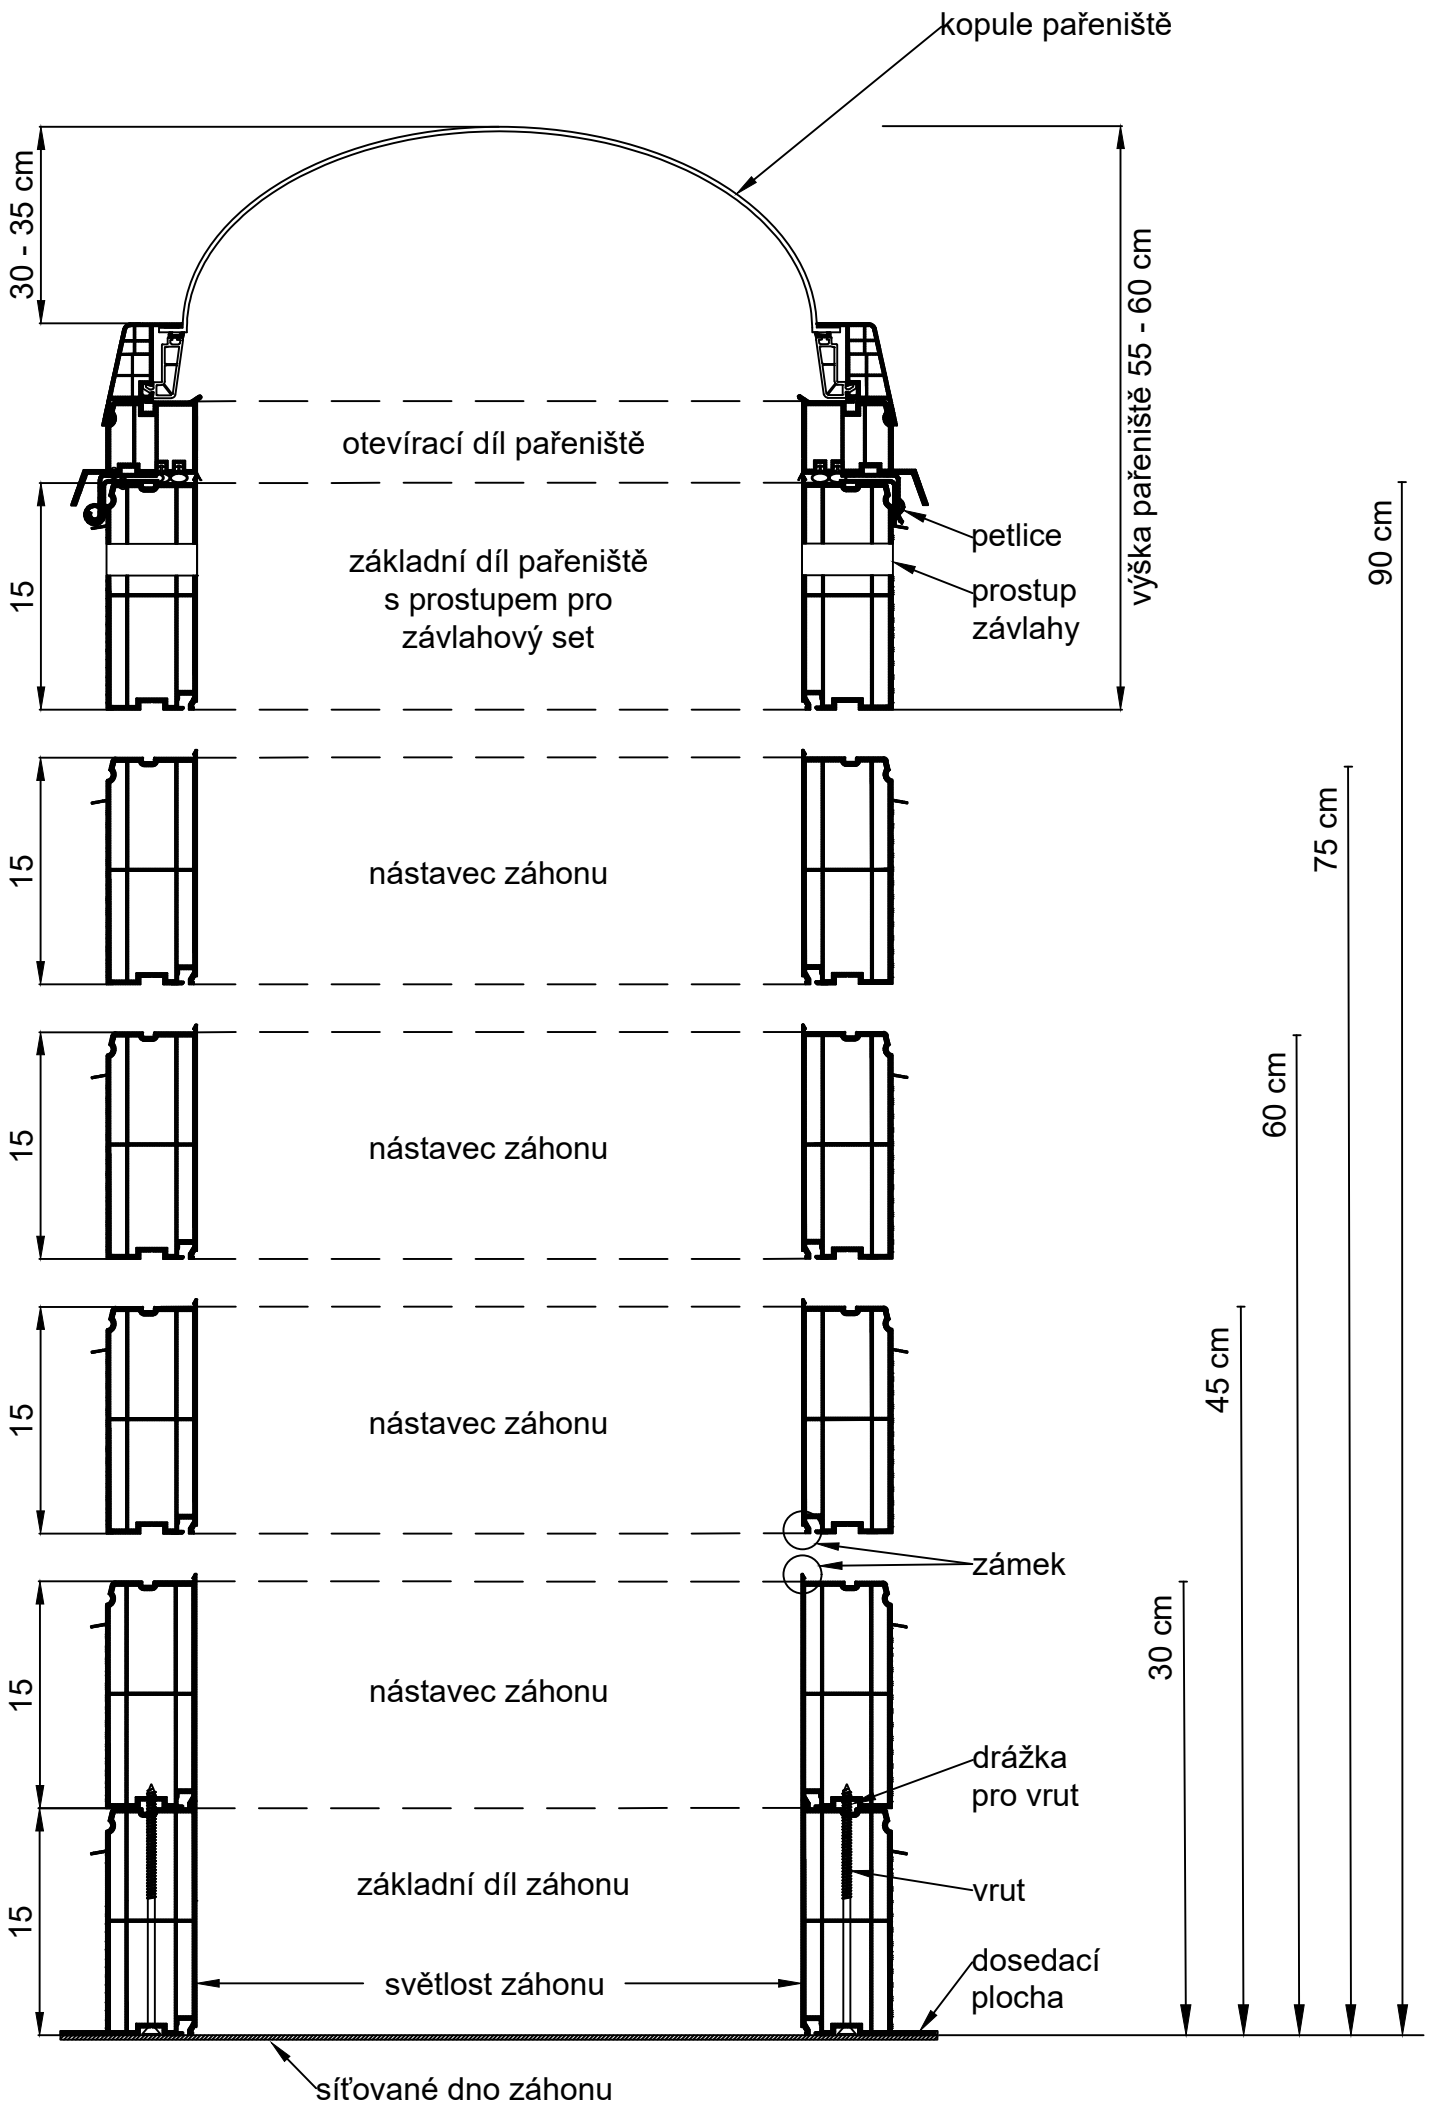
kopule pařeniště
30 - 35 cm
výška pařeniště 55 - 60 cm
otevírací díl pařeniště
základní díl pařeniště
s prostupem pro
závlahový set
petlice
prostup
závlahy
15
nástavec záhonu
nástavec záhonu
nástavec záhonu
zámek
nástavec záhonu
drážka
pro vrut
základní díl záhonu
vrut
světlost záhonu
dosedací
plocha
síťované dno záhonu
90 cm
75 cm
60 cm
45 cm
30 cm